


Załącznik Nr 1 do uchwały Nr/...../..... Rady Miejskiej w Obornikach z dnia r.
PODSTAWOWE KIERUNKI ZMIAN FUNKCJONALNO-PRZESTRZENNYCH OBSZARU REWITALIZACJI R1 - OBORNIKI 1 - "REJON OBRZYCKIEJ"

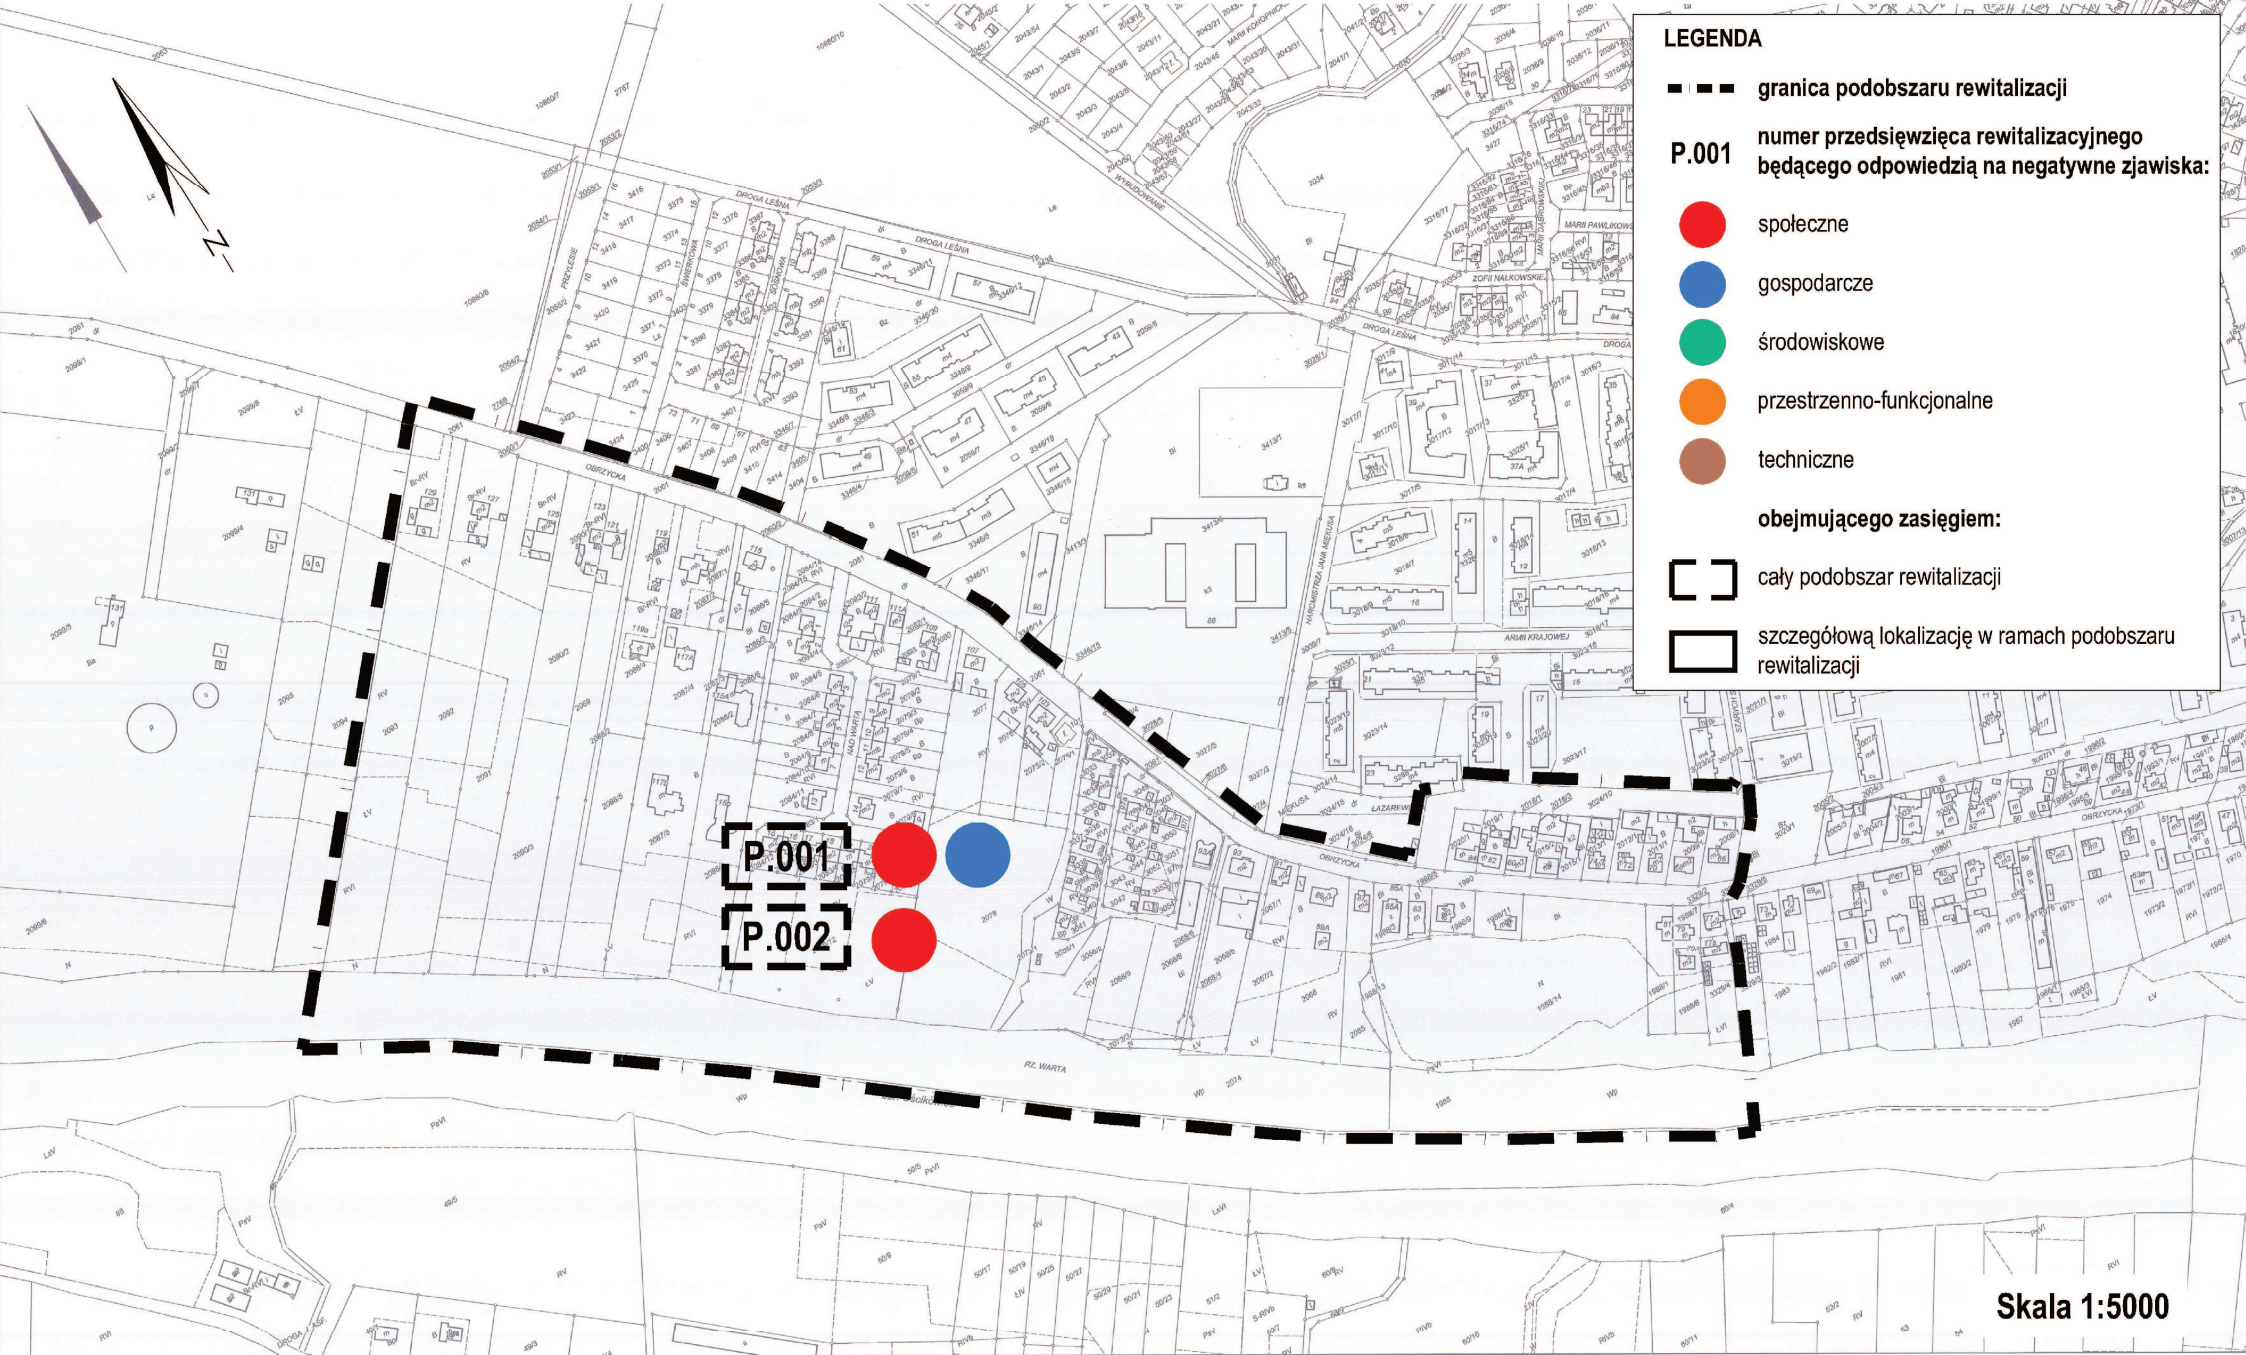

LEGENDA

- — — granica podobszaru rewitalizacji
- P.001** numer przedsięwzięcia rewitalizacyjnego będącego odpowiedzią na negatywne zjawiska:
 - społeczne
 - gospodarcze
 - środowiskowe
 - przestrzenno-funkcjonalne
 - techniczne
- obejmującego zasięgiem:
 - cały podobszar rewitalizacji
 - szczegółową lokalizację w ramach podobszaru rewitalizacji

Skala 1:5000