


Załącznik Nr 8 do uchwały Nr/...../..... Rady Miejskiej w Obornikach z dnia r.
PODSTAWOWE KIERUNKI ZMIAN FUNKCJONALNO-PRZESTRZENNYCH OBSZARU REWITALIZACJI R10 - „OCIESZYN”

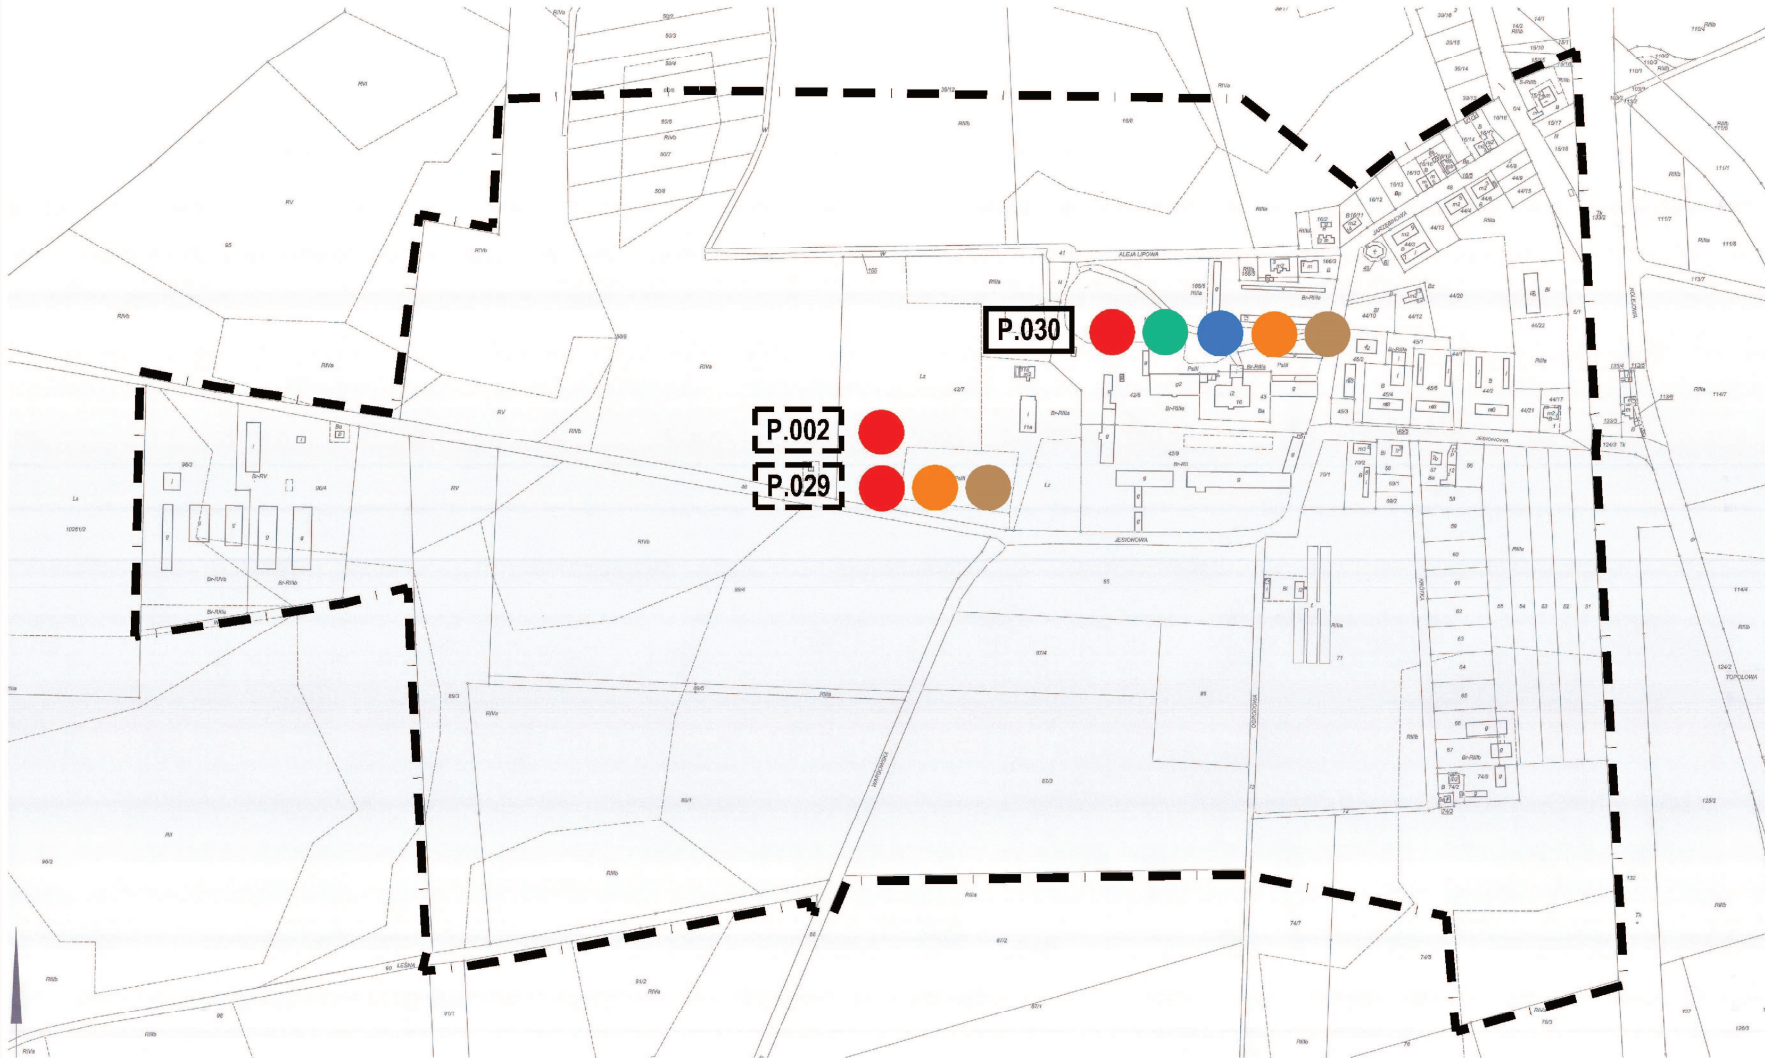

Skala 1:5000

LEGENDA

- — — granica podobszaru rewitalizacji
- P.001** numer przedsięwzięcia rewitalizacyjnego będącego odpowiedzią na negatywne zjawiska:
 - społeczne
 - gospodarcze
 - środowiskowe
 - przestrzenno-funkcjonalne
 - techniczne
- o obejmującego zasięgiem:
 - cały podobszar rewitalizacji
 - szczegółową lokalizację w ramach podobszaru rewitalizacji