


Załącznik Nr 9 do uchwały Nr/...../..... Rady Miejskiej w Obornikach z dnia r.
PODSTAWOWE KIERUNKI ZMIAN FUNKCJONALNO-PRZESTRZENNYCH OBSZARU REWITALIZACJI R11 -
„NIECZAJNA”

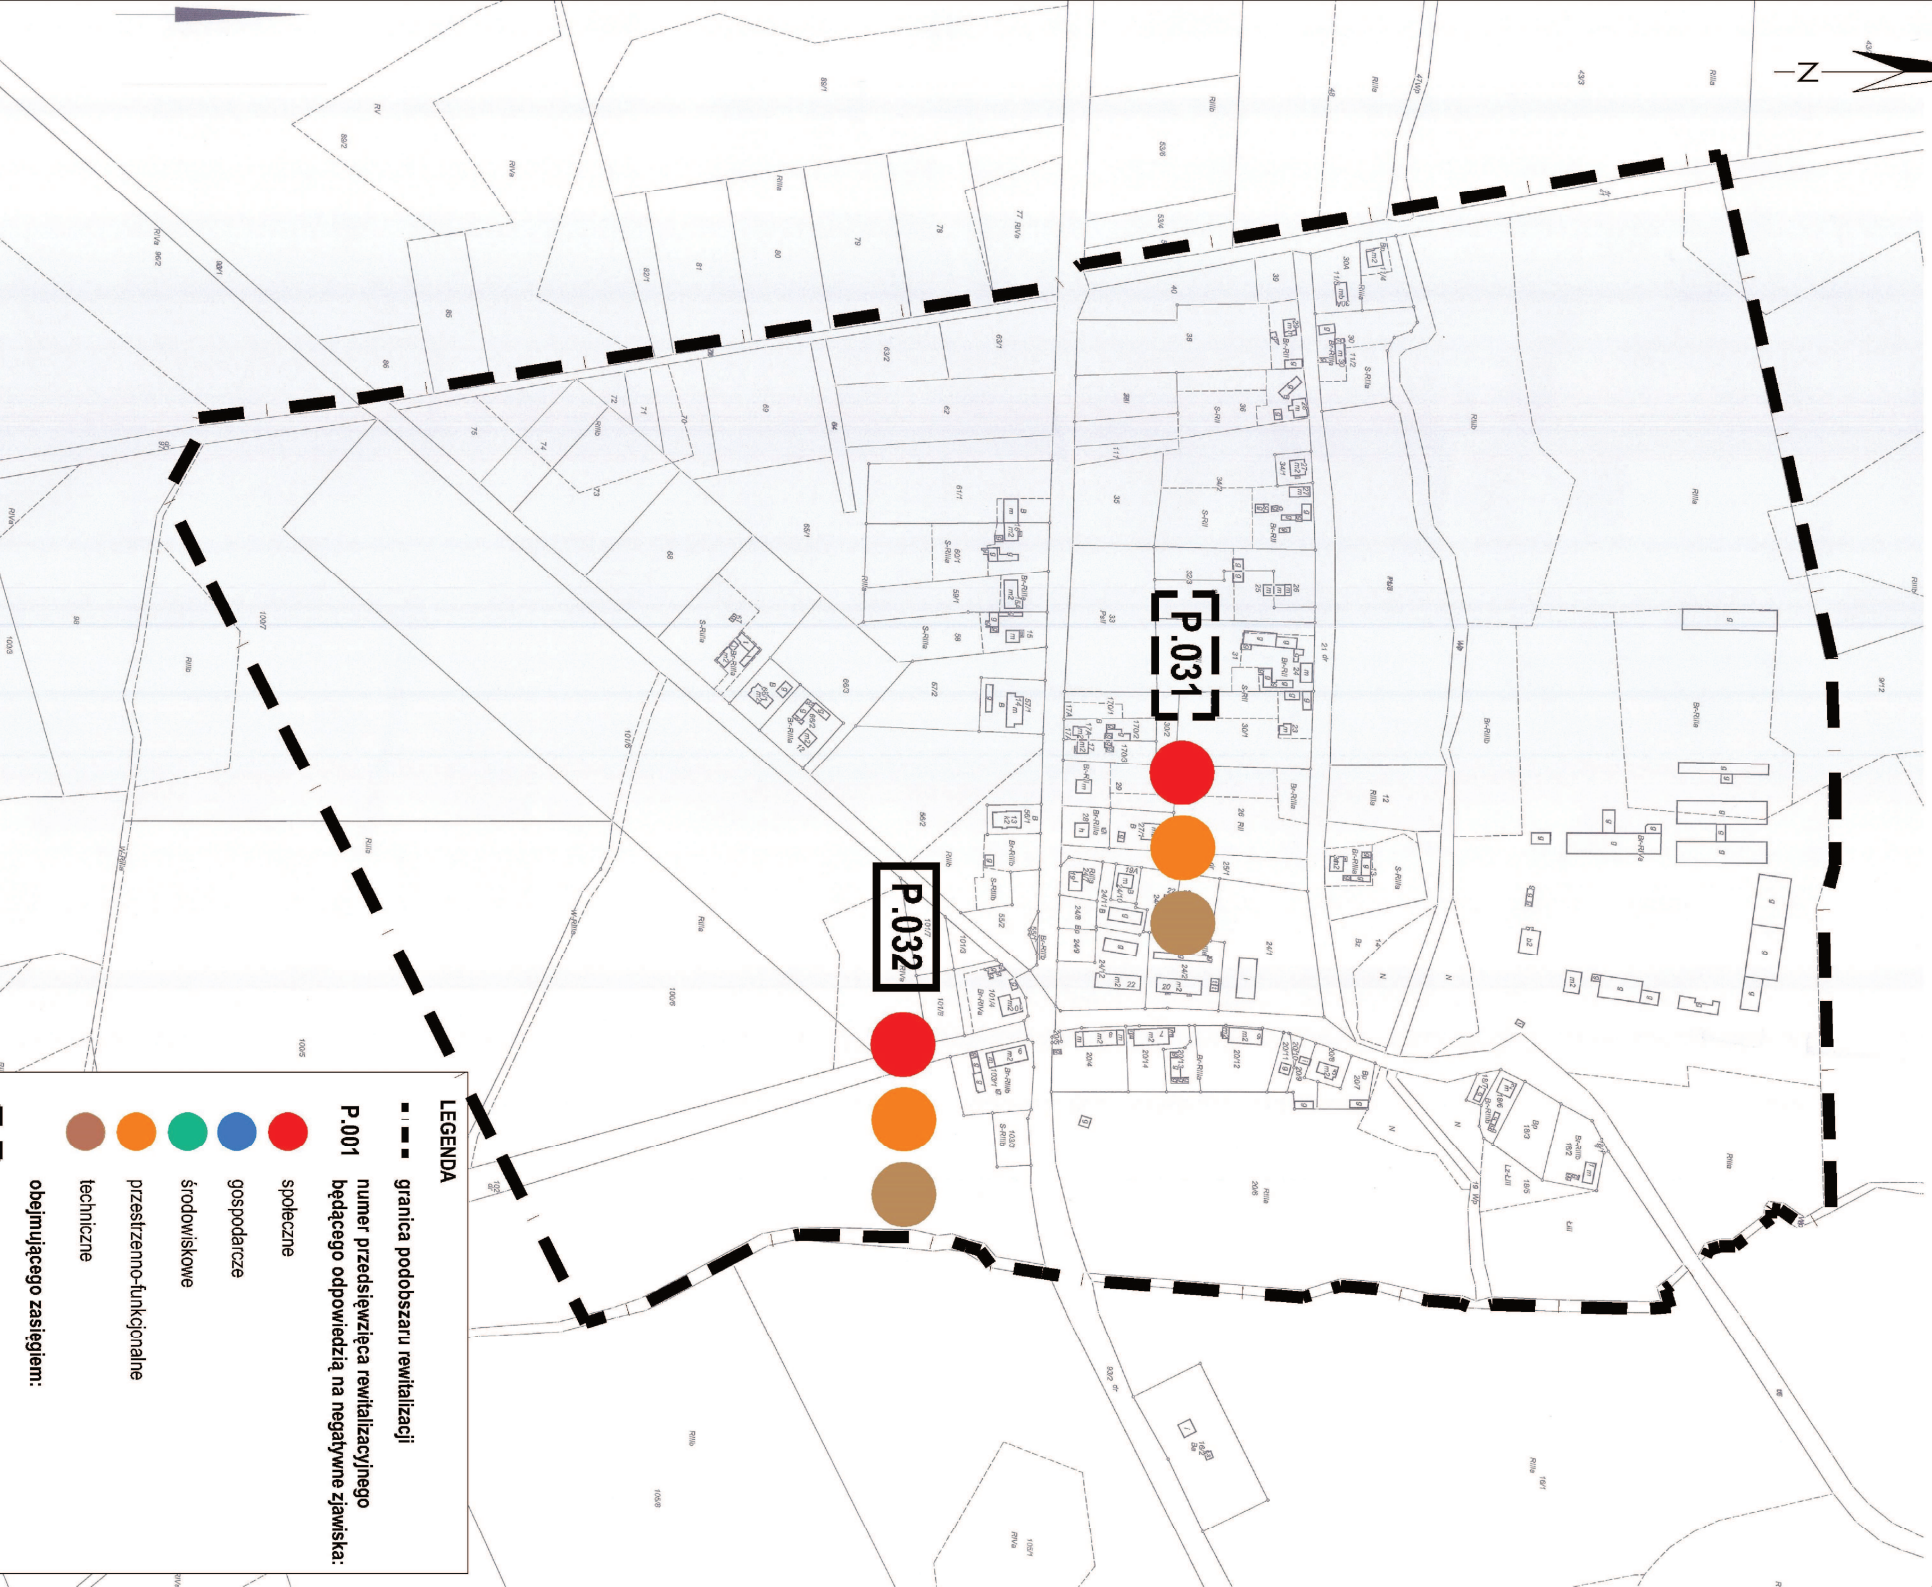

LEGENDA

- granica podobszaru rewitalizacji
- P.001 numer przedsięwzięcia rewitalizacyjnego będącego odpowiedzią na negatywne zjawiska:
- społeczne
- gospodarcze
- środowiskowe
- przestizenno-funkcjonalne
- techniczne
- obejmującego zasięgiem:
- cały podobszar rewitalizacji
- szczegółową lokalizację w ramach podobszaru rewitalizacji

Skala 1:5000