


Załącznik Nr 10 do uchwały Nr ...../...../..... Rady Miejskiej w Obornikach z dnia ..... r.  
 PODSTAWOWE KIERUNKI ZMIAN FUNKCJONALNO-PRZESTRZENNYCH OBSZARU REWITALIZACJI R12 - „WARGOWO”

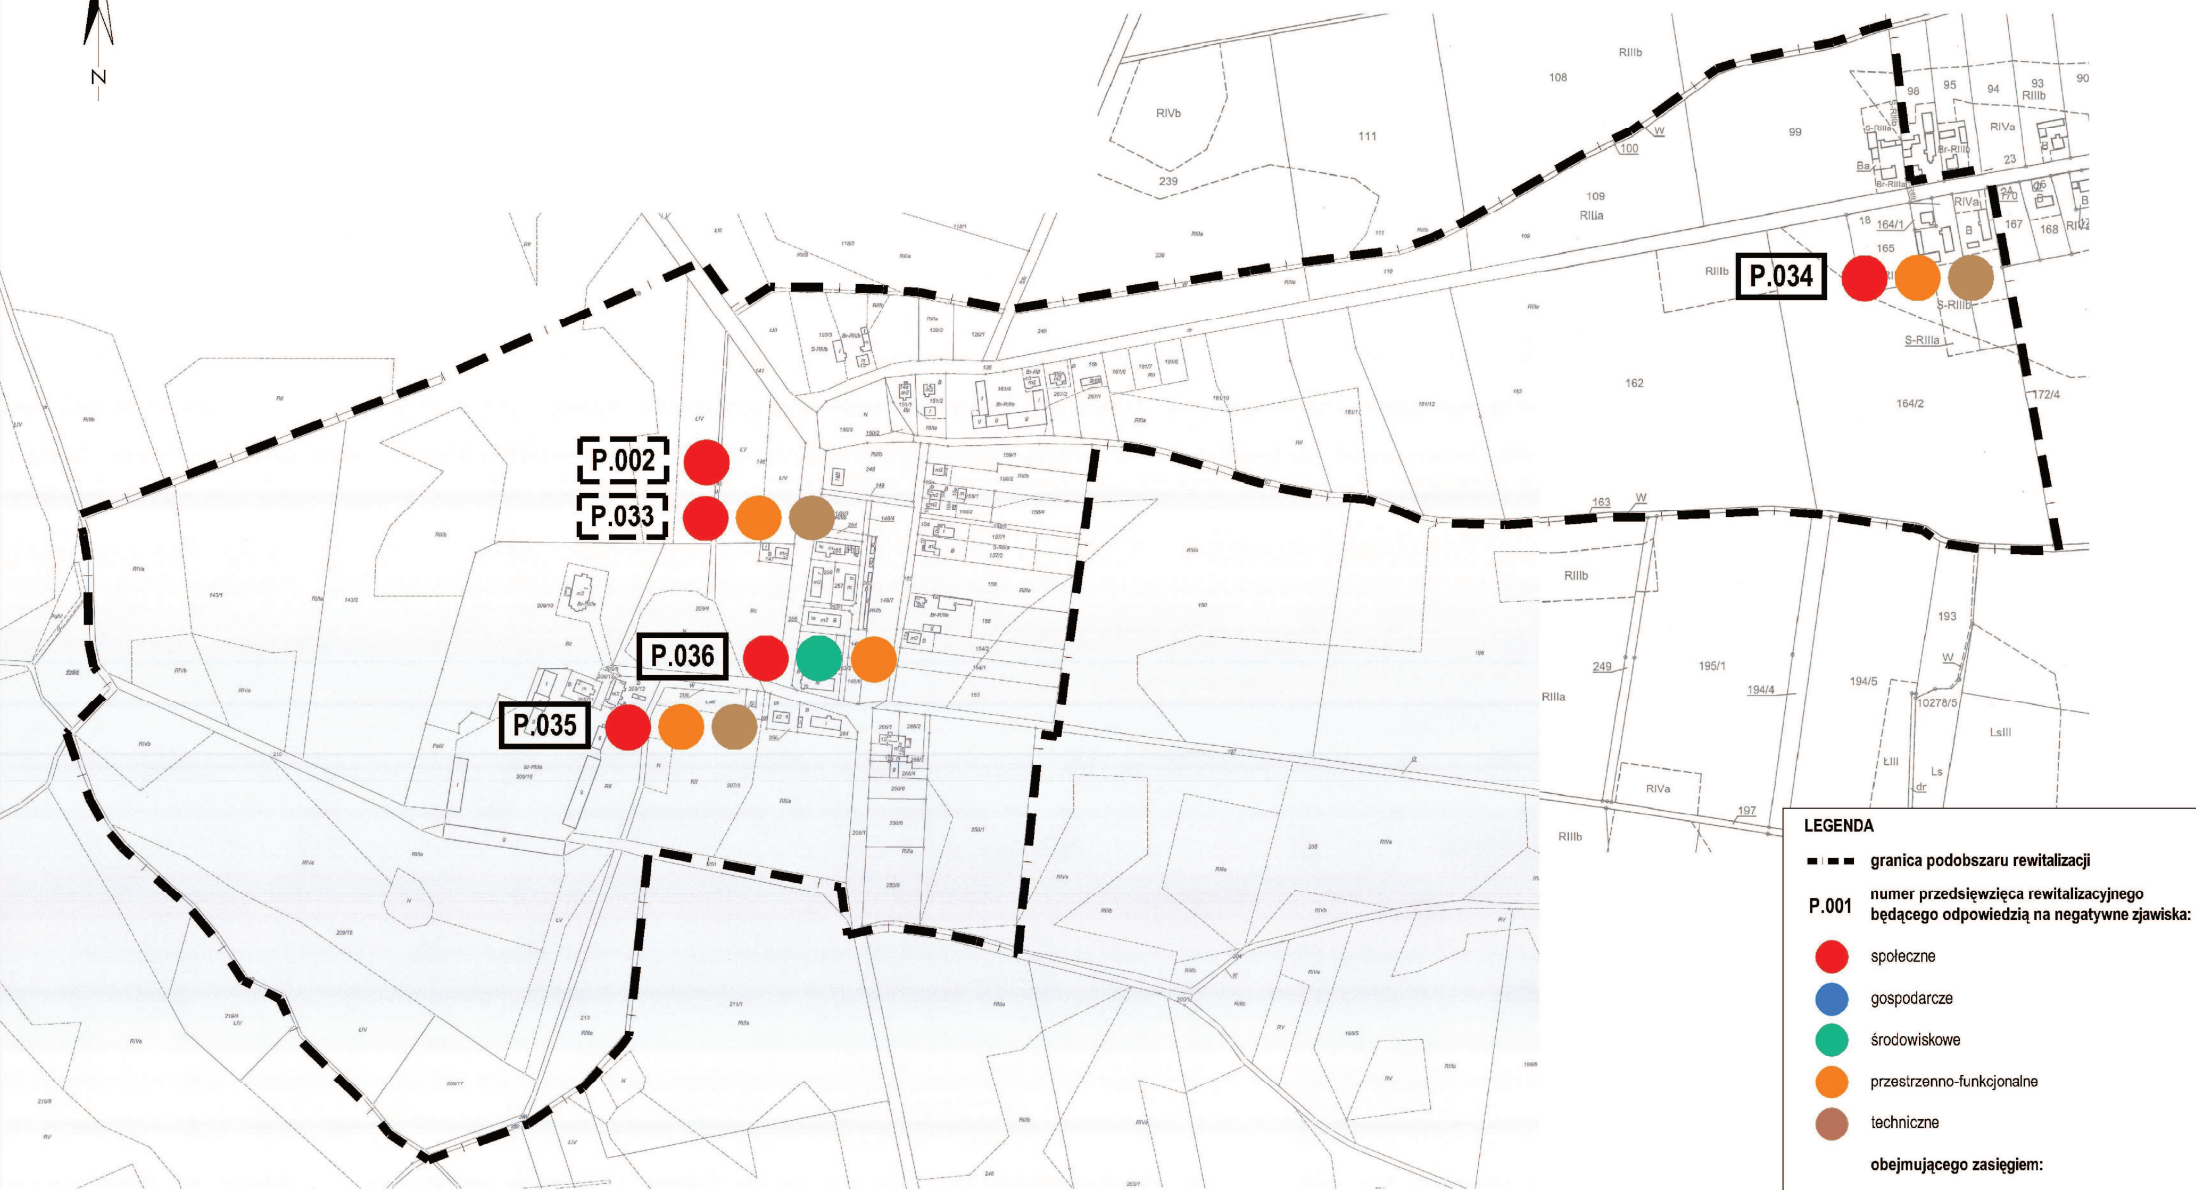

**LEGENDA**

- — — granica podobszaru rewitalizacji
- P.001** numer przedsięwzięcia rewitalizacyjnego będącego odpowiedzią na negatywne zjawiska:
  - społeczne
  - gospodarcze
  - środowiskowe
  - przestrzenno-funkcjonalne
  - techniczne
- obejmującego zasięgiem:**
  - cały podobszar rewitalizacji
  - szczegółową lokalizację w ramach podobszaru rewitalizacji