


Załącznik Nr 5 do uchwały Nr ...../...../..... Rady Miejskiej w Obornikach z dnia ..... r.  
PODSTAWOWE KIERUNKI ZMIAN FUNKCJONALNO-PRZESTRZENNYCH OBSZARU REWITALIZACJI R7 - OBORNIKI 7 - „REJON STASZICA”

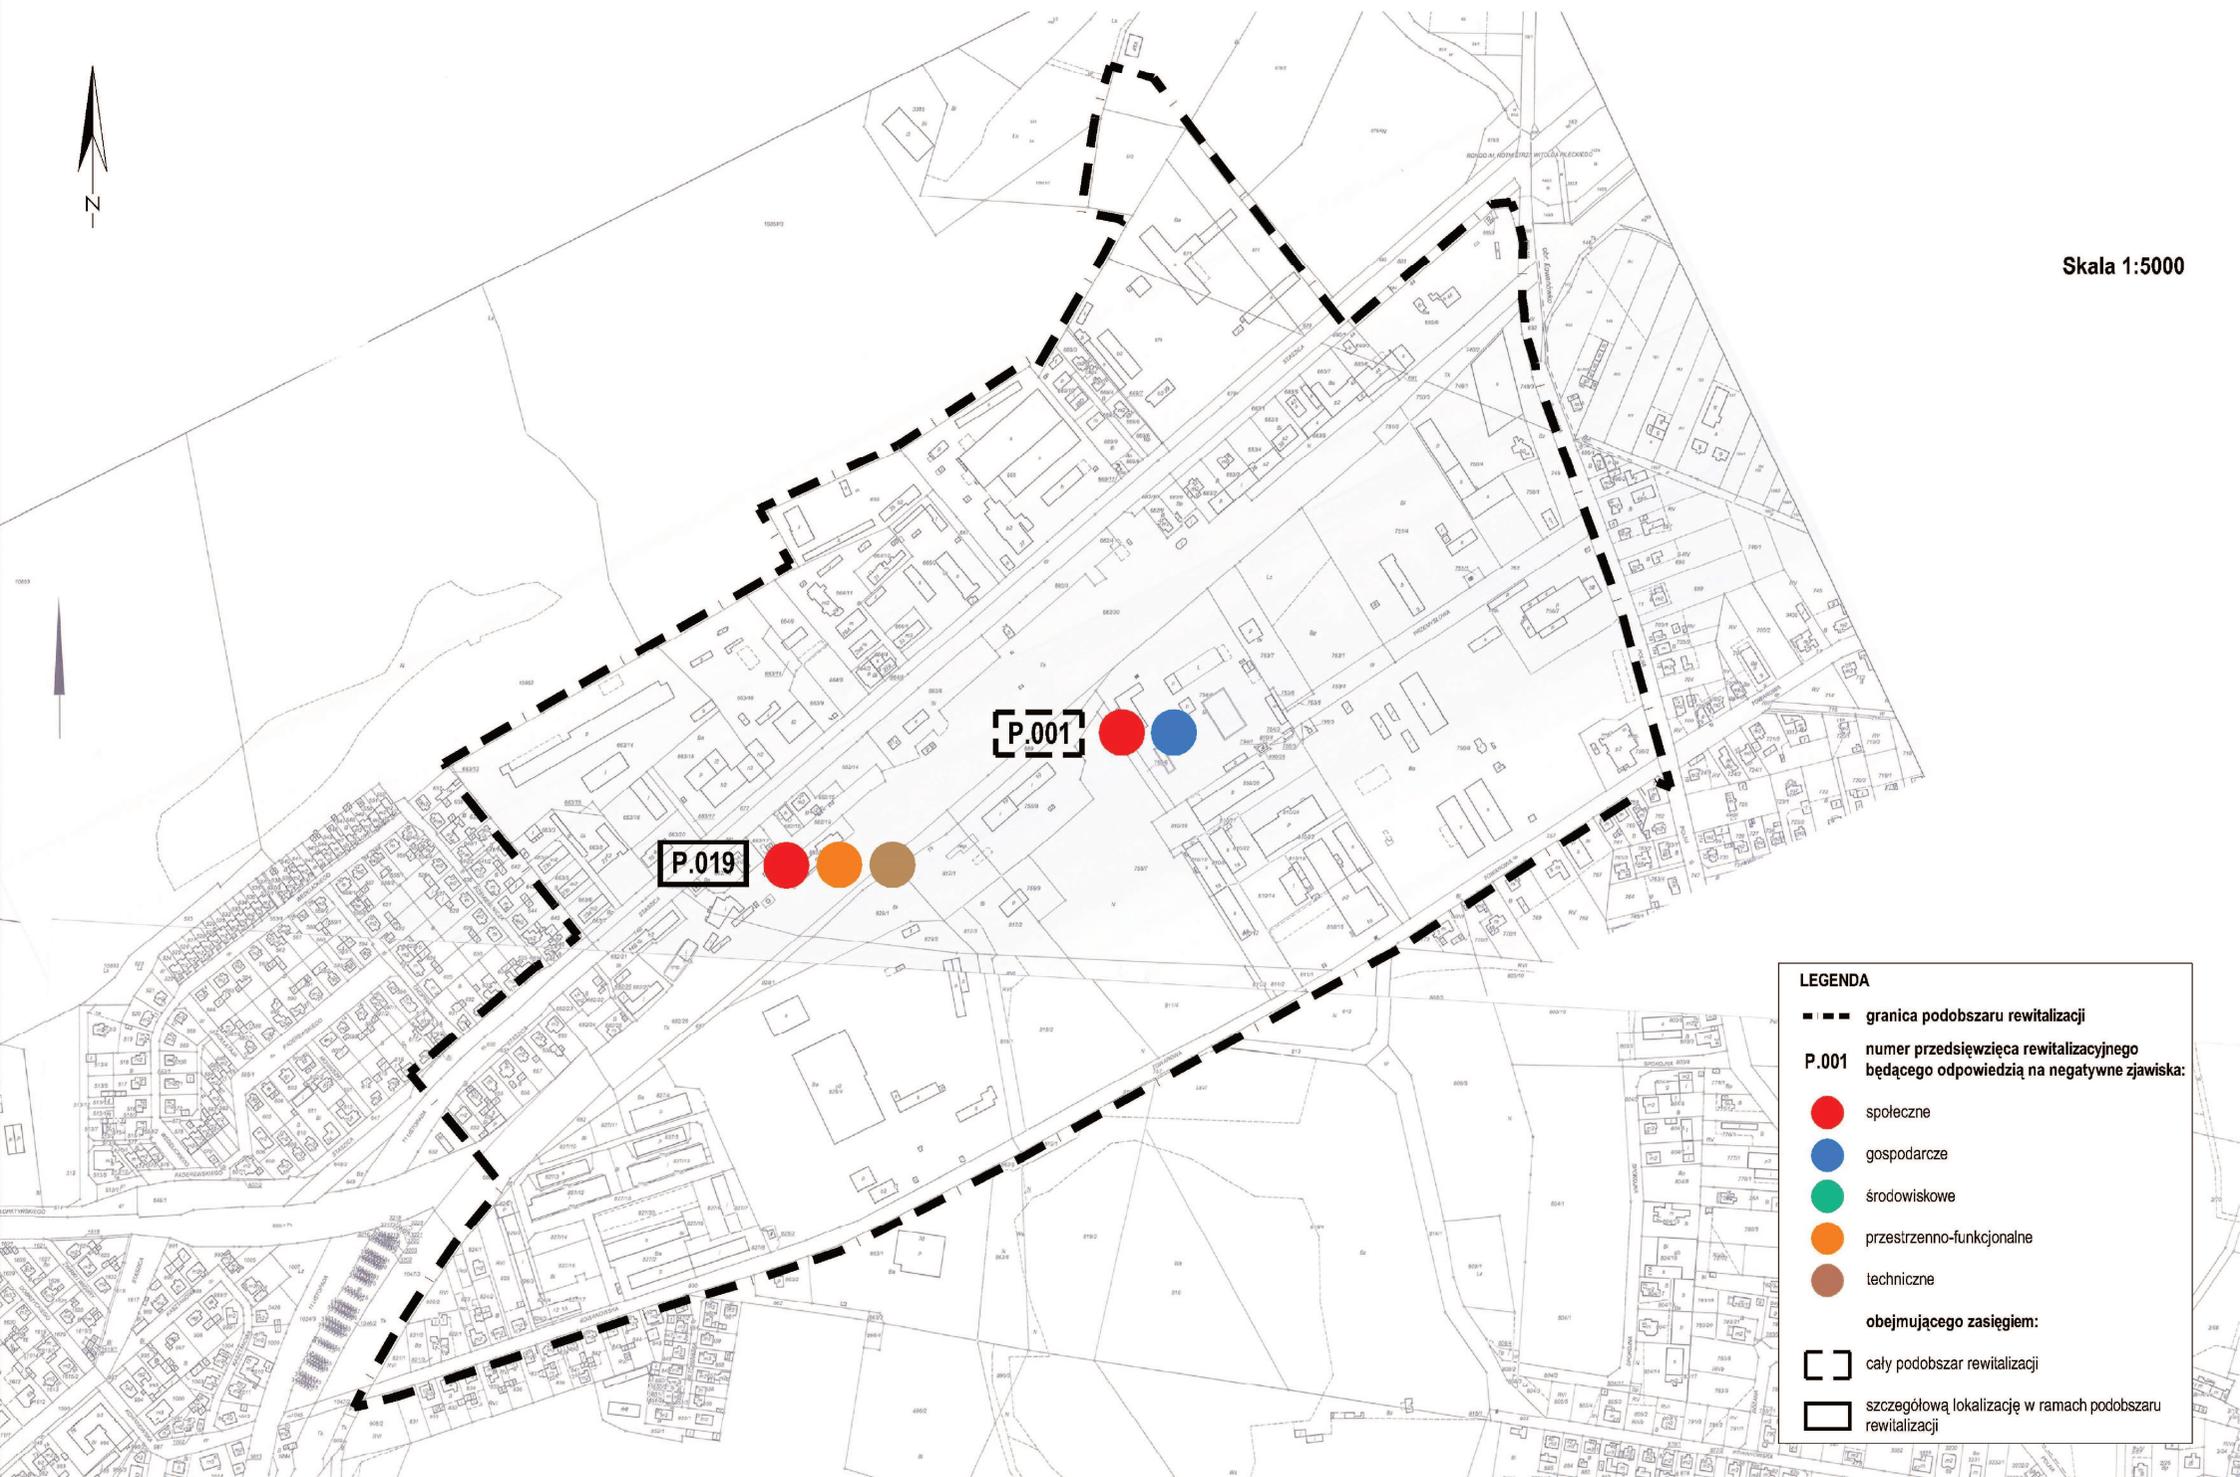

Skala 1:5000



**LEGENDA**

- granica podobszaru rewitalizacji
- P.001 numer przedsięwzięcia rewitalizacyjnego będącego odpowiedzią na negatywne zjawiska:
- społeczne
- gospodarcze
- środowiskowe
- przestrzenno-funkcjonalne
- techniczne
- obejmującego zasięgiem:
- cały podobszar rewitalizacji
- szczegółową lokalizację w ramach podobszaru rewitalizacji