


Miejscowy plan zagospodarowania przestrzennego obejmujący część miejscowości Sława Wielkopolska

Skala 1:1000

Załącznik nr 1 do uchwały nr Rady Miejskiej Gminy Skoki z dnia
Dz. Urz. Woj. Wlkp. poz..... z dnia2020 r.

0 5 10 20 metrów

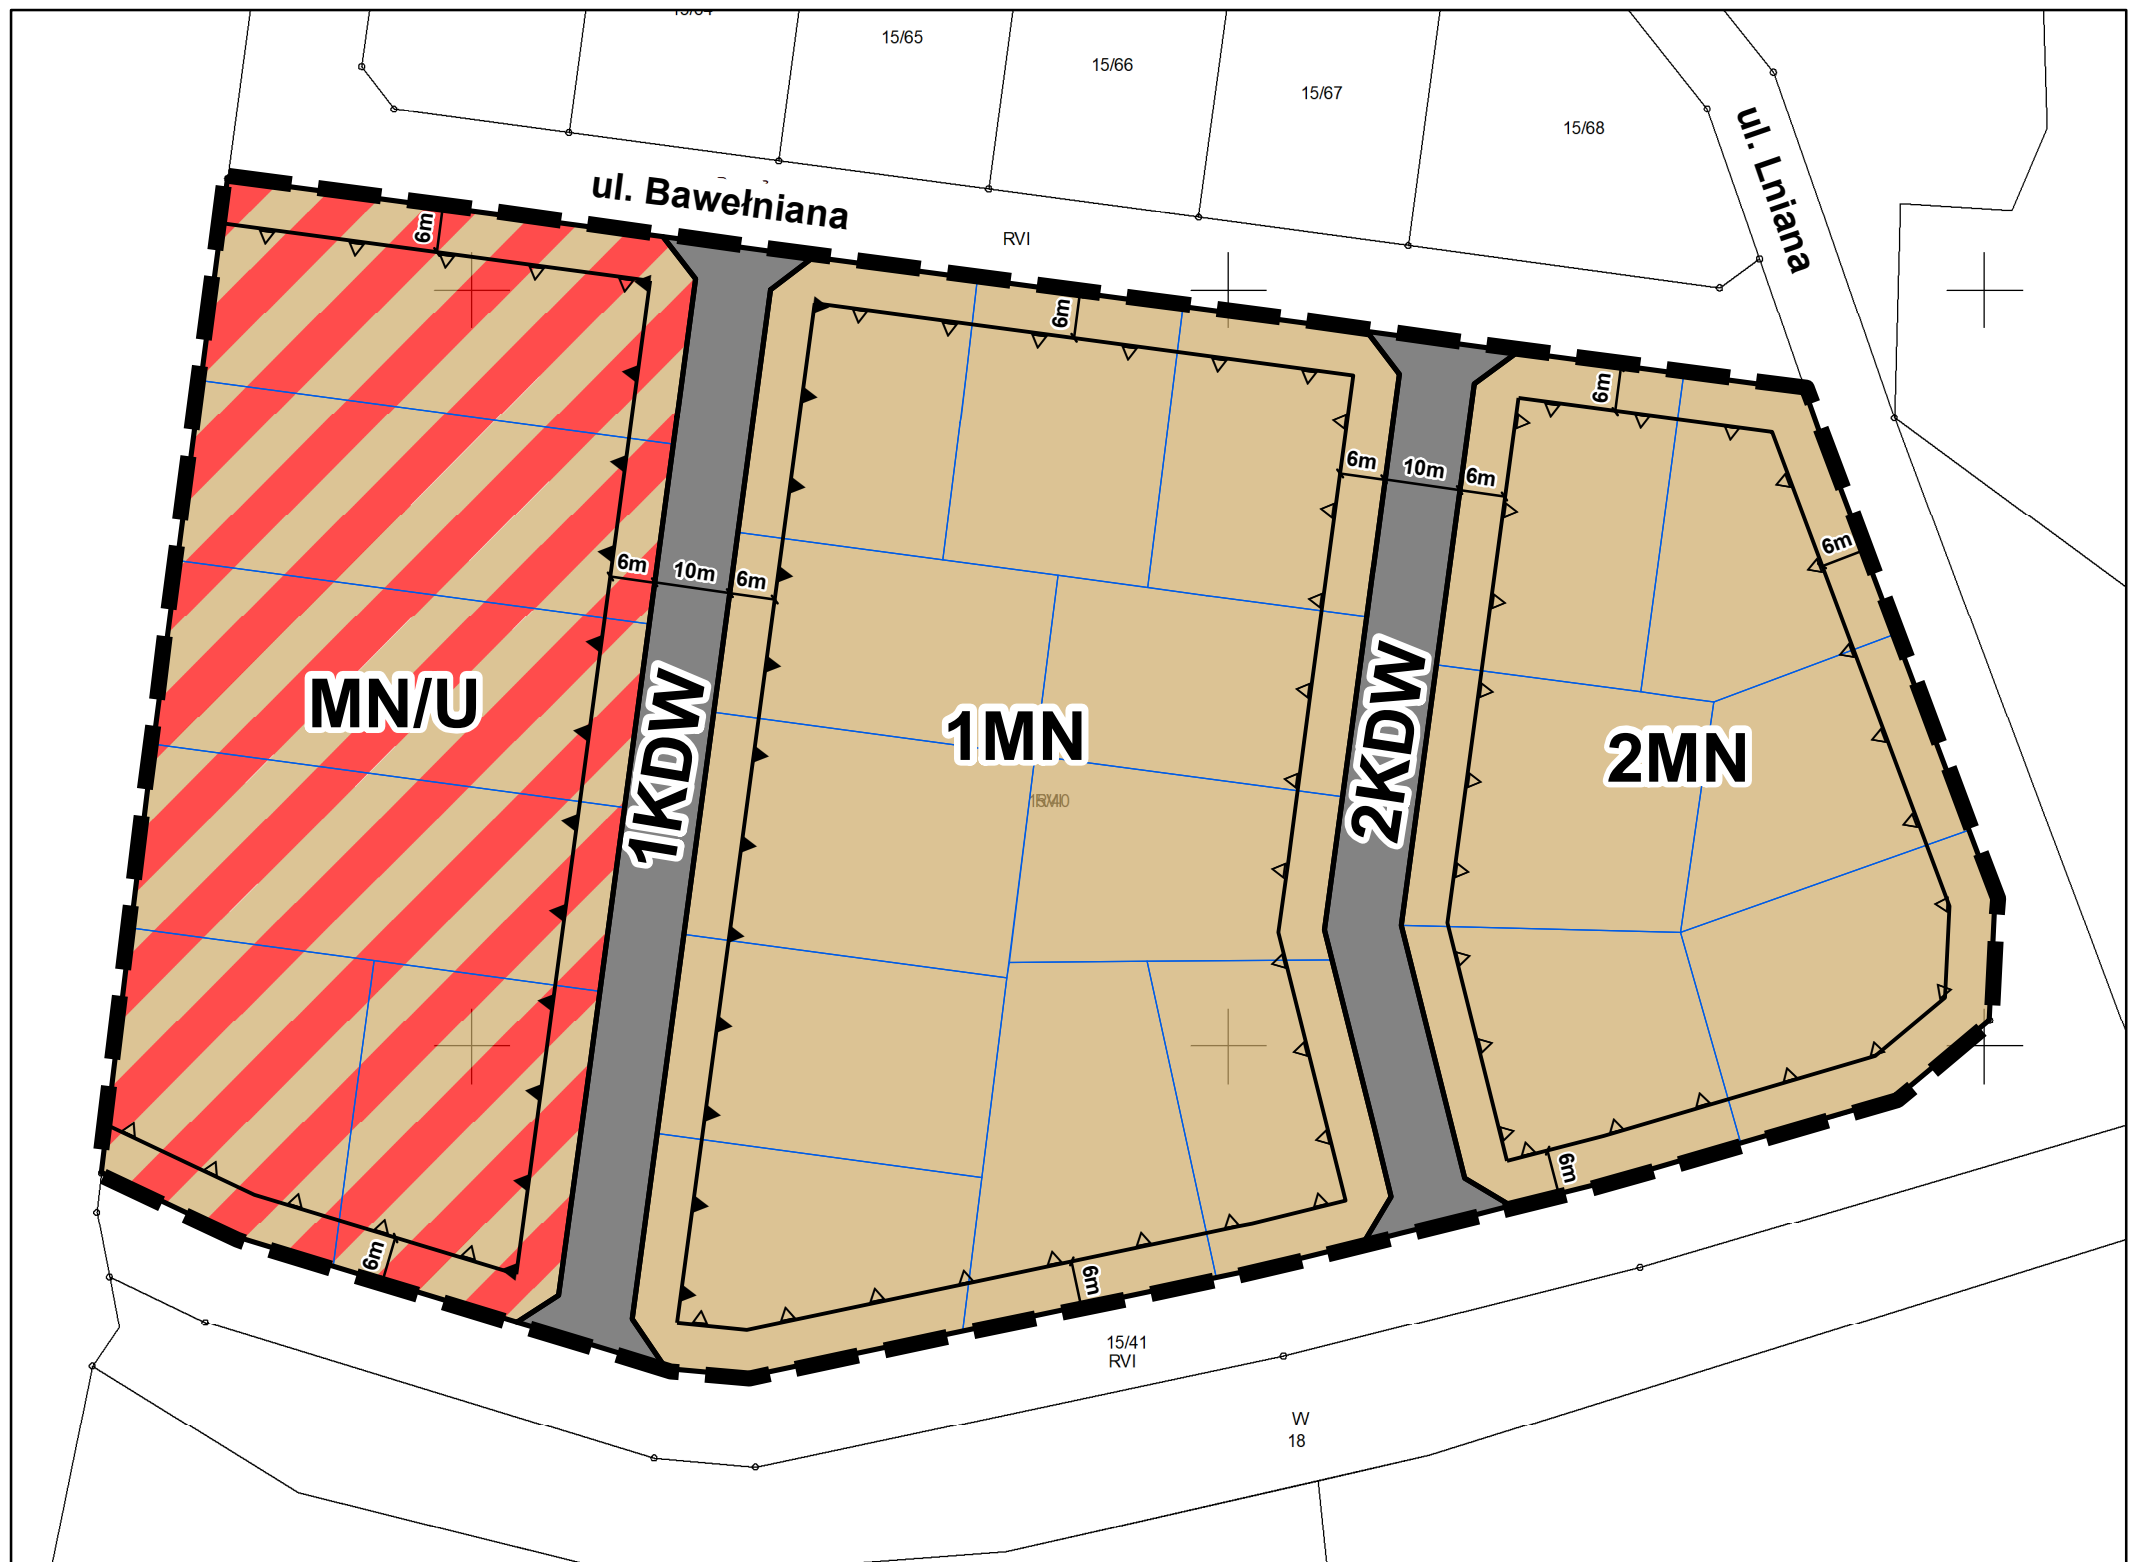

Oznaczenia:

— — — — granica obszaru objętego planem miejscowym (odsunięta o 1 metr)

Obszar objęty planem położony jest w całości w granicach Głównego Zbiornika Wód Podziemnych Nr 143 Subzbiornik Inowrocław - Gniezno

— — — — linie rozgraniczające tereny o różnym przeznaczeniu lub różnych zasadach zagospodarowania

▲ — ▲ nieprzekraczalne linie zabudowy

▲ — ▲ obowiązujące linie zabudowy

MN tereny zabudowy mieszkaniowej jednorodzinnej

MN/U teren zabudowy mieszkaniowej jednorodzinnej lub zabudowy usługowej

KDW tereny dróg wewnętrznych

□ orientacyjne granice podziałów geodezyjnych

Studium uwarunkowań i kierunków zagospodarowania przestrzennego miasta i gminy Skoki
Skala 1 : 10 000



OBSZARY WSKAZANE POD ZABUDOWĘ I ZAINWESTOWANIE

■ obszary rozwoju funkcji mieszkaniowych oraz działalności rolniczych i nierolniczych

UKŁAD KOMUNIKACYJNY

■ linia kolejowa czynna

POZOSTAŁE OZNACZENIA

— — — — granice terenów zamkniętych

— — — — granica obszaru objętego planem miejscowym