




# MIEJSCOWY PLAN ZAGOSPODAROWANIA PRZESTRZENNEGO "KICIN - REJON ULIC: SZKOLNEJ, POZNAŃSKIEJ I RÓŻANEJ"

ZAŁĄCZNIK NR 1 DO UCHWAŁY NR .../.../...  
RADY GMINY CZERWONAK Z DNIA .....

SKALA 1 : 1000  
1 cm - 10 m




PROJEKT - WYŁOŻENIE DO PUBLICZNEGO WGLĄDU

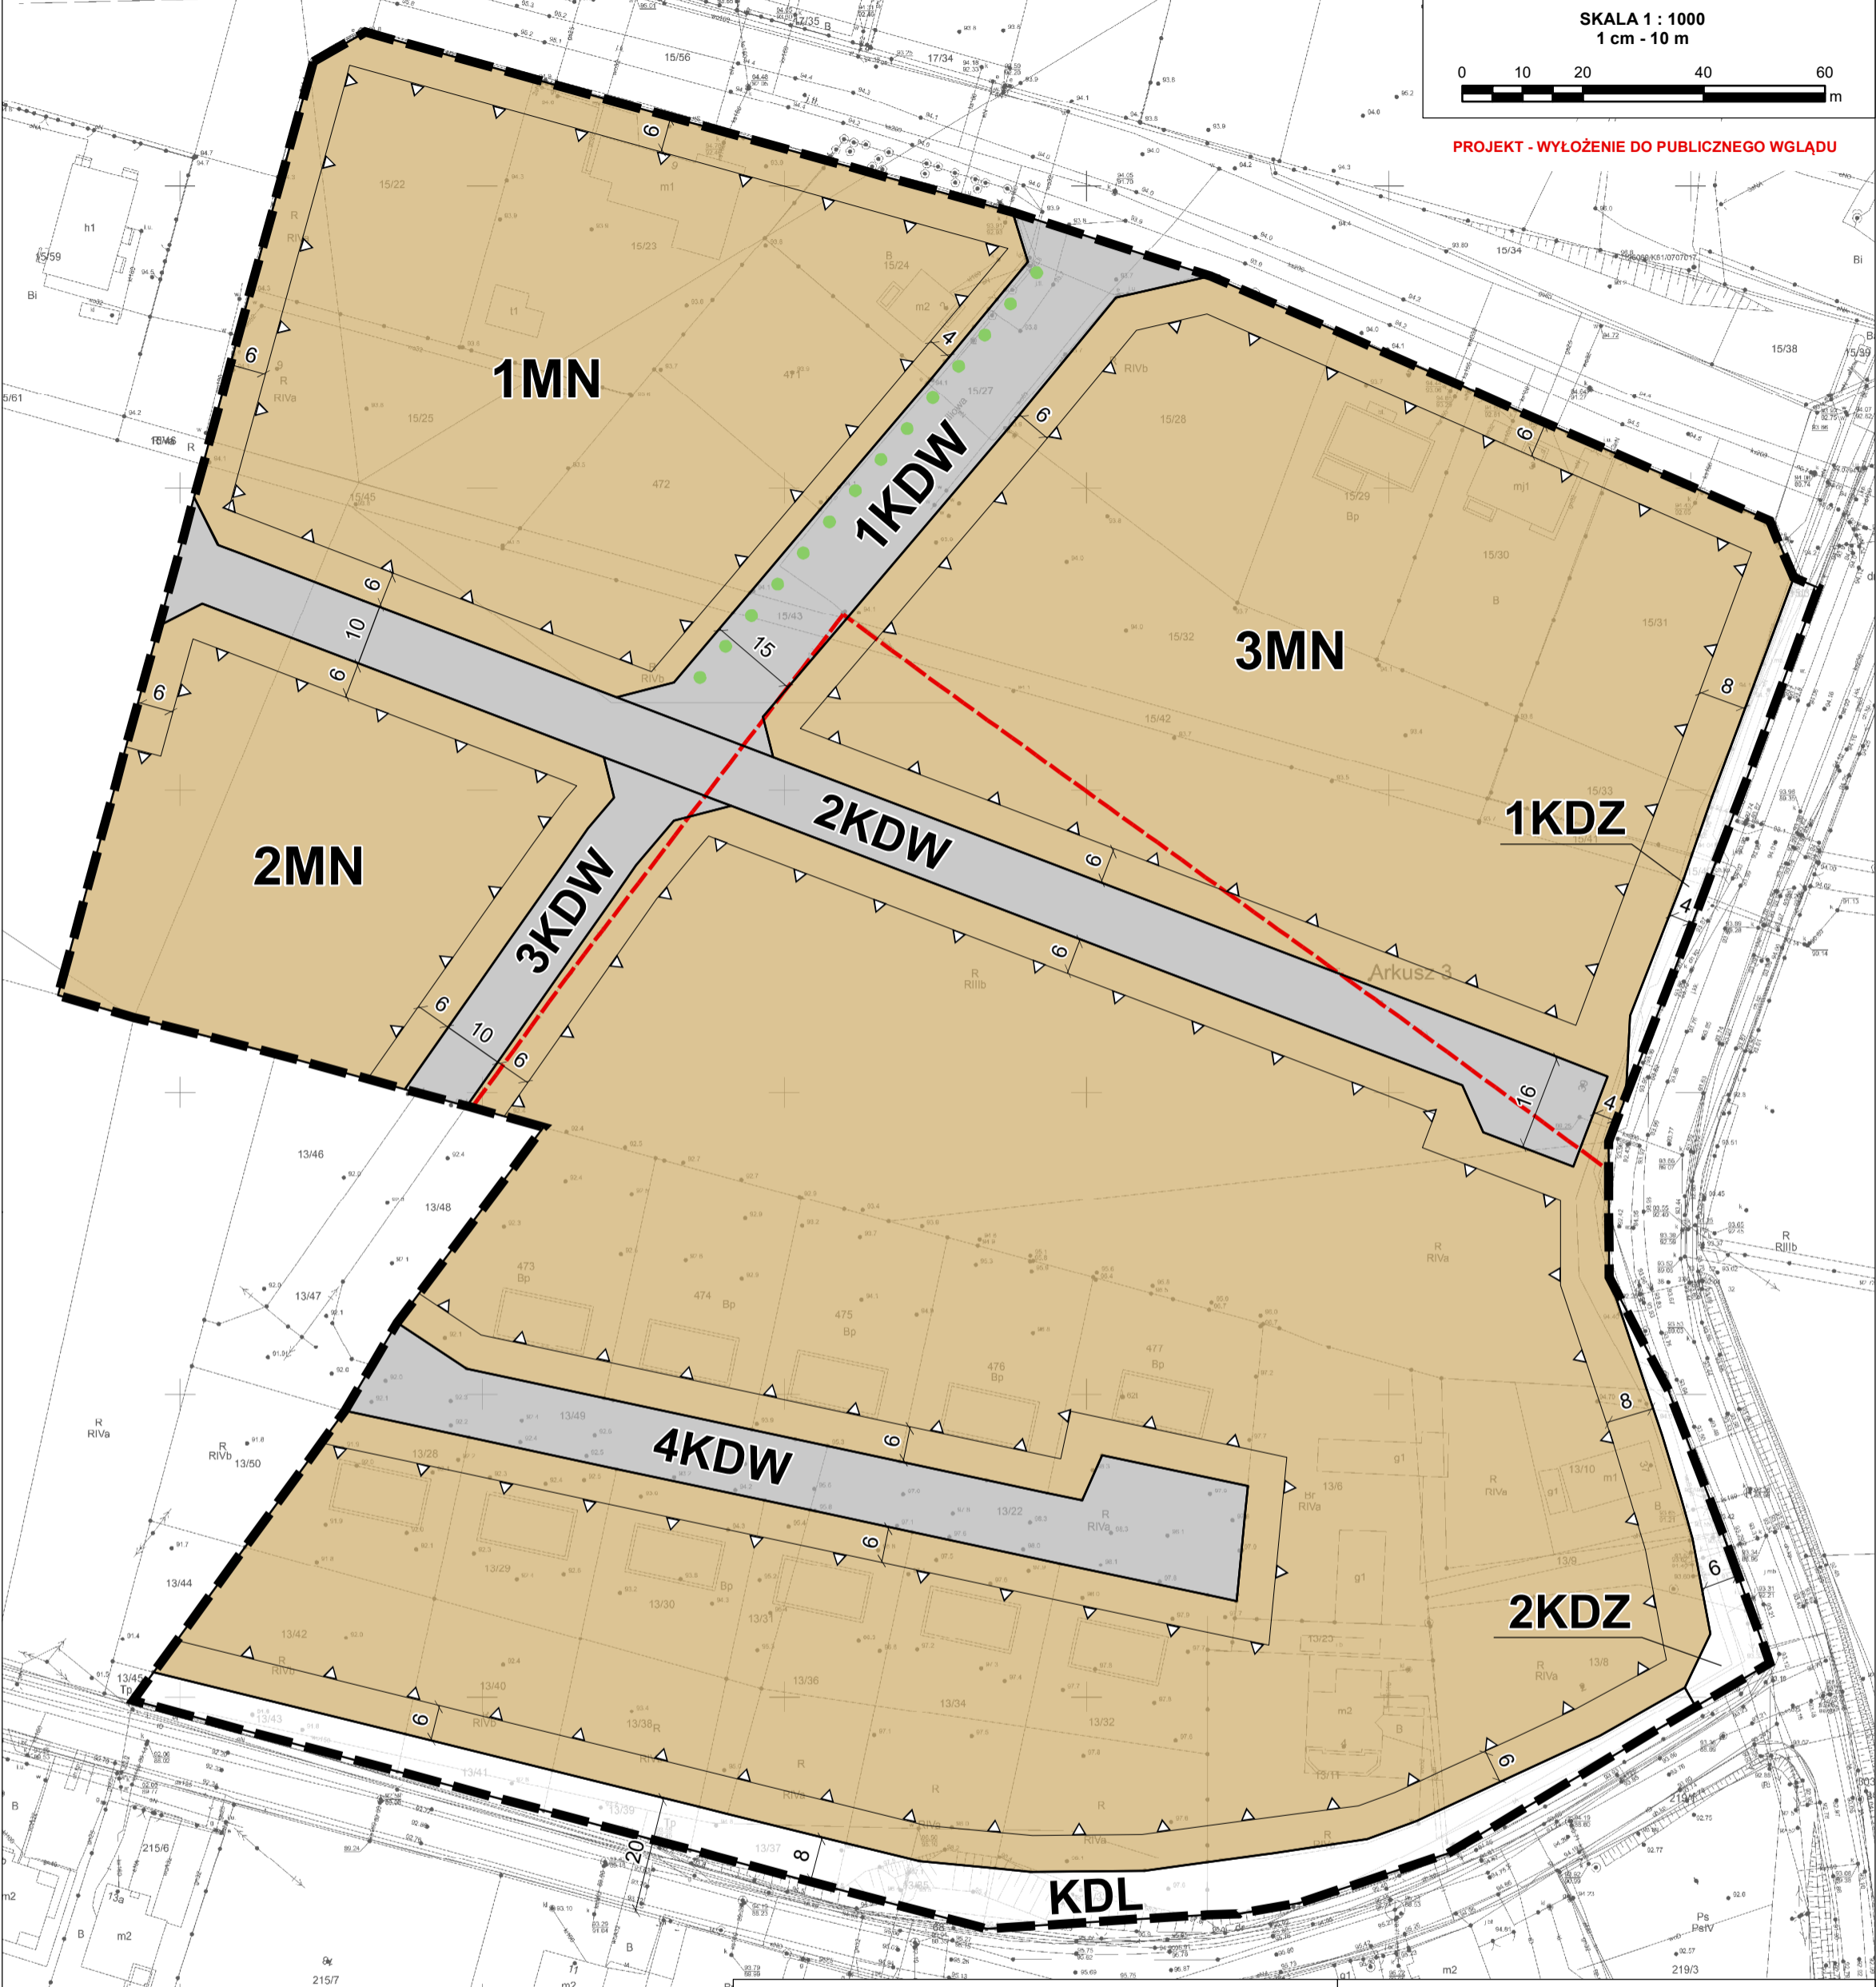

## WYRYS ZE STUDIUM UWARUNKOWAŃ I KIERUNKÓW ZAGOSPODAROWANIA PRZESTRZENNEGO GMINY CZERWONAK

SKALA 1 : 10 000

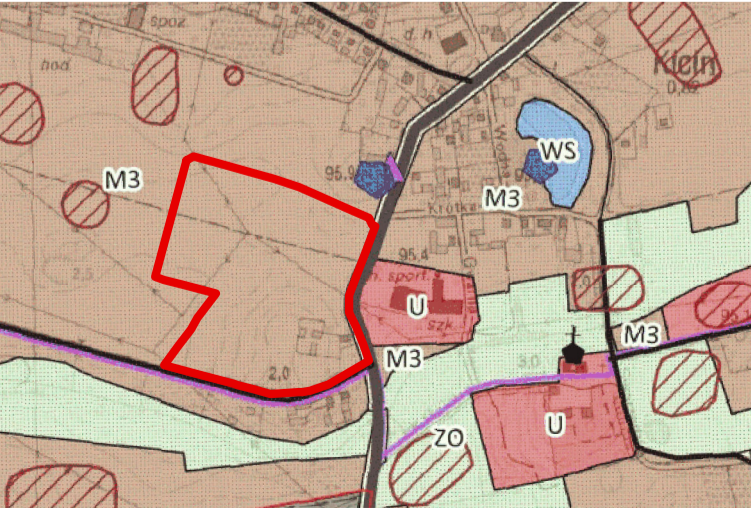

GRANICA OBSZARU OBJĘTEGO MIEJSCOWYM PLANEM ZAGOSPODAROWANIA PRZESTRZENNEGO

- OZNACZENIA GRAFICZNE**
- GRANICA OBSZARU OBJĘTEGO MIEJSCOWYM PLANEM ZAGOSPODAROWANIA PRZESTRZENNEGO
  - LINIE ROZGRANICZAJĄCE TERENY O RÓŻNYM PRZEZNACZENIU LUB RÓŻNYCH ZASADACH ZAGOSPODAROWANIA
  - NIEPRZEKRACZALNE LINIE ZABUDOWY
  - MN TERENY ZABUDOWY MIESZKANIOWEJ JEDNORODZINNEJ
  - KDZ TERENY DRÓG PUBLICZNYCH KLASY ZBIORCZEJ
  - KDL TEREN DRÓGI PUBLICZNEJ KLASY LOKALNEJ
  - KDW TERENY DRÓG WEWNĘTRZNYCH
- OZNACZENIA INFORMACYJNE**
- NAPOWIETRZNA LINIA ELEKTROENERGETYCZNA ŚREDNIEGO NAPIĘCIA
  - ZIELEŃ IZOLACYJNA
  - WYMIAROWANIE WYRAŻONE W METRACH
- OBSZAR PLANU LEŻY W GRANICACH OTULINY PARKU KRAJOBRAZOWEGO PUSZCZA ZIELONKA