


# MIEJSCOWY PLAN ZAGOSPODAROWANIA PRZESTRZENNEGO CZĘŚCI WSI ŁECZYCA W REJONIE ULIC: DWORCOWEJ I CMENTARNEJ

ZAŁĄCZNIK NR 1 DO UCHWAŁY NR ..... RADY GMINY KOMORNIKI Z DNIA .....  
 OPUBLIKOWANY W DZIENNIKU URZĘDOWYM WOJEWÓDZTWA WIELKOPOLSKIEGO POZ..... Z DNIA .....

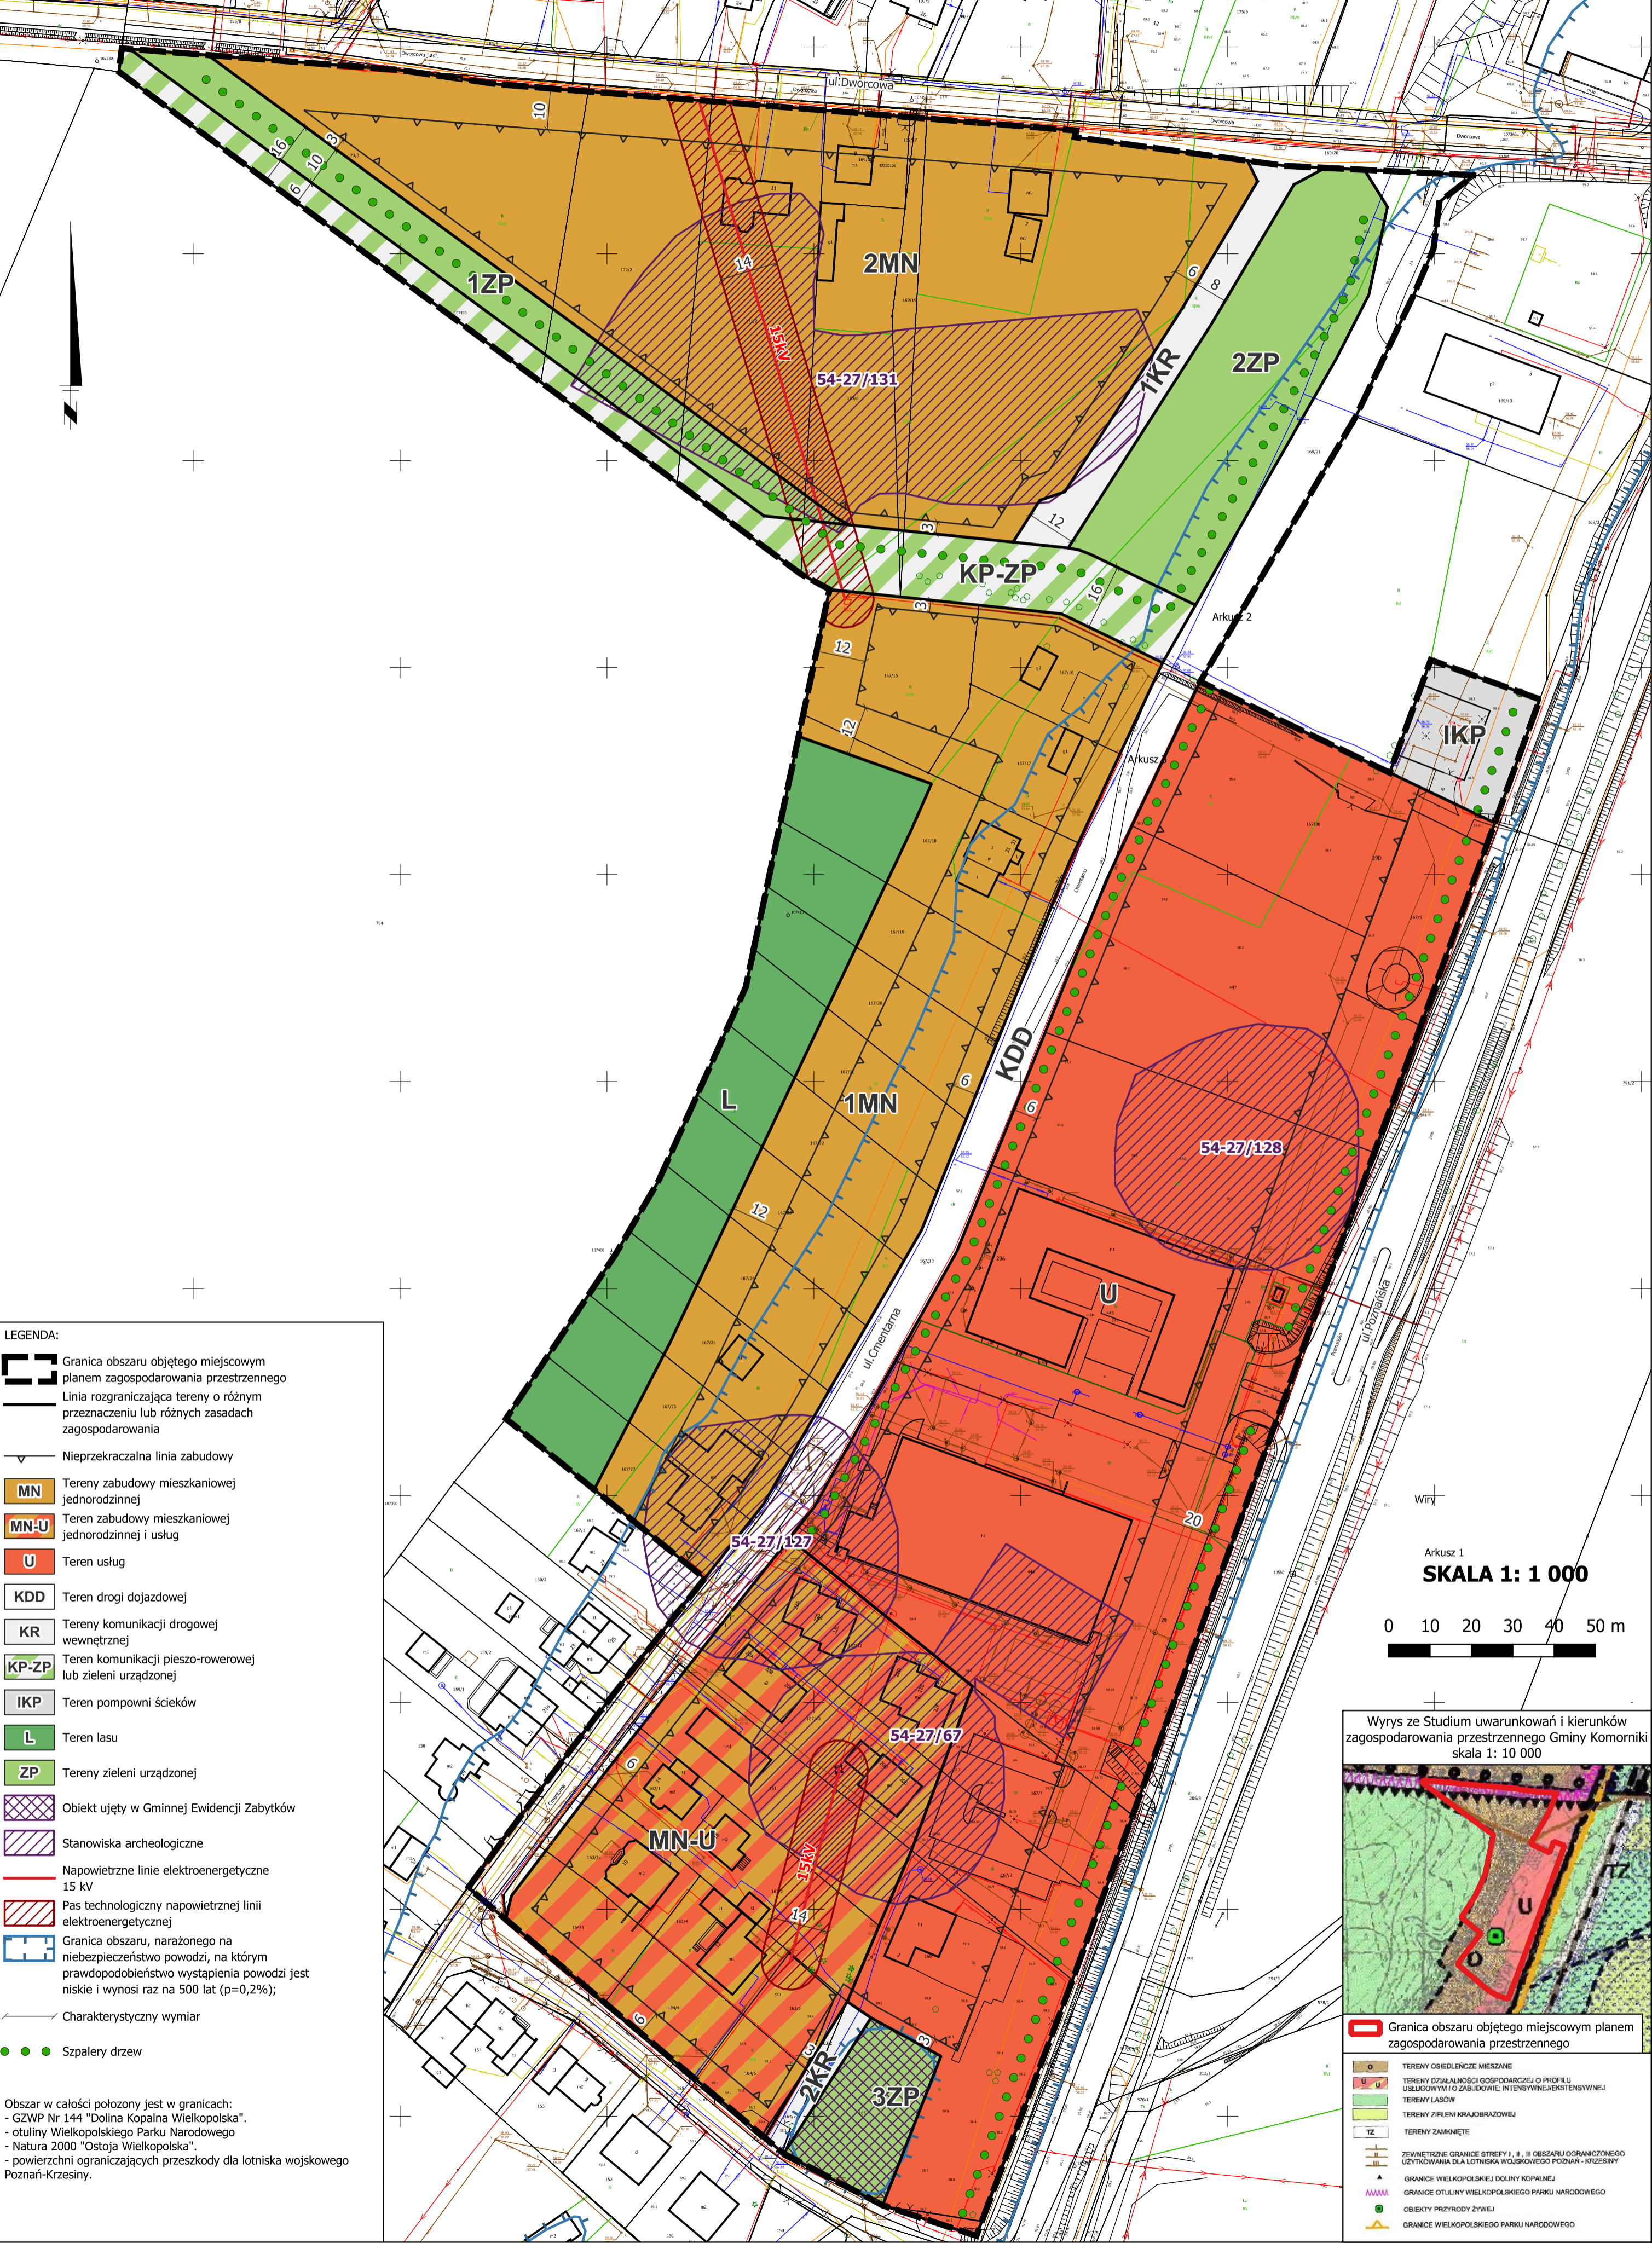


**LEGENDA:**

- Granica obszaru objętego miejscowym planem zagospodarowania przestrzennego
- Linia rozgraniczająca tereny o różnym przeznaczeniu lub różnych zasadach zagospodarowania
- Nieprzekraczalna linia zabudowy
- MN Tereny zabudowy mieszkaniowej jednorodzinnej
- MN-U Teren zabudowy mieszkaniowej jednorodzinnej i usług
- U Teren usług
- KDD Teren drogi dojazdowej
- KR Tereny komunikacji drogowej wewnętrznej
- KP-ZP Teren komunikacji pieszo-rowerowej lub zieleni urządzonej
- IKP Teren pompowni ścieków
- L Teren lasu
- ZP Tereny zieleni urządzonej
- Obiekt ujęty w Gminnej Ewidencji Zabytków
- Stanowiska archeologiczne
- Napowietrzne linie elektroenergetyczne 15 kV
- Pas technologiczny napowietrznej linii elektroenergetycznej
- Granica obszaru, narażonego na niebezpieczeństwo powodzi, na którym prawdopodobieństwo wystąpienia powodzi jest niskie i wynosi raz na 500 lat (p=0,2%);
- Charakterystyczny wymiar
- Szpalery drzew

Obszar w całości położony jest w granicach:  
 - GZWP Nr 144 "Dolina Kopalna Wielkopolska".  
 - otuliny Wielkopolskiego Parku Narodowego  
 - Natura 2000 "Ostoja Wielkopolska".  
 - powierzchni ograniczających przeszkody dla lotnictwa wojskowego Poznań-Krzyszyn.

Arkusz 1  
**SKALA 1: 1 000**  
 0 10 20 30 40 50 m

Wyrys ze Studium uwarunkowań i kierunków zagospodarowania przestrzennego Gminy Komorniki skala 1: 10 000

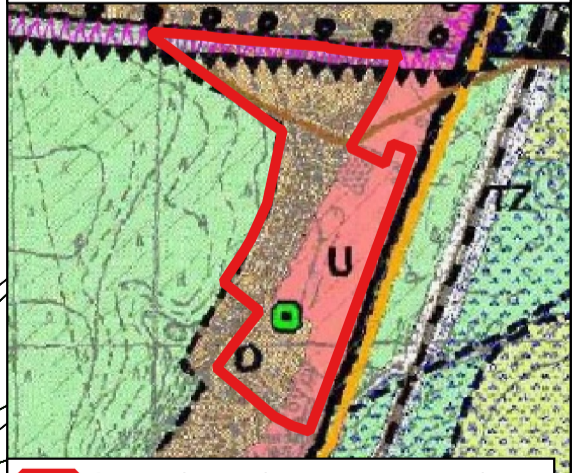

**Granica obszaru objętego miejscowym planem zagospodarowania przestrzennego**

- TERENY OSIEDLEŃCZE MIESZANE
- TERENY DZIAŁALNOŚCI GOSPODARCZEJ O PROFILU USŁUGOWYM I O ZABUDOWIE INTENSYWNEJ (KRAJOWE)
- TERENY LASÓW
- TERENY ZIEMIENI KRAJOWORZĄDZOWEJ
- TERENY ZAMKNIĘTE
- ZEWNĘTRZNE GRANICE STREFY I, II, III OBSZARU OGRANICZONEGO UŻYTKOWANIA DLA LOTNISKA WOJSKOWEGO POZNAŃ - KRZYSZYN
- GRANICE WIELKOPOLSKIEJ DOLINY KOPALNEJ
- GRANICE OTULINY WIELKOPOLSKIEGO PARKU NARODOWEGO
- OBIEKTY PRZYRODY ŻYWIJEJ
- GRANICE WIELKOPOLSKIEGO PARKU NARODOWEGO