


MIEJSCOWY PLAN ZAGOSPODAROWANIA PRZESTRZENNEGO OBEJMUJĄCY CZĘŚĆ MIEJSCOWOŚCI PAWŁÓWO SKOCKIE


WYRYS ZE STUDIUM UWARUNKWAŃ I KIERUNKÓW ZAGOSPODAROWANIA PRZESTRZENNEGO MIASTA I GMINY SKOKI



- Oznaczenia**
- Granica obszaru objętego planem
 - Obszary rozwoju funkcji mieszkaniowych oraz działalności rolniczych i nierolniczych
 - ETAP 1 - tereny objęte koncepcją kanalizacji sanitarnej gmin Związku Międzygminnego "Puszcza Zielonka"
 - Pomniki przyrody
 - Drogi wojewódzkie
 - Drogi powiatowe
 - Linia kolejowa czynna
 - Nazwy miejscowości
 - Granice i nazwy sołectw
 - Wody powierzchniowe
 - Lasy
 - Granice terenów zamkniętych

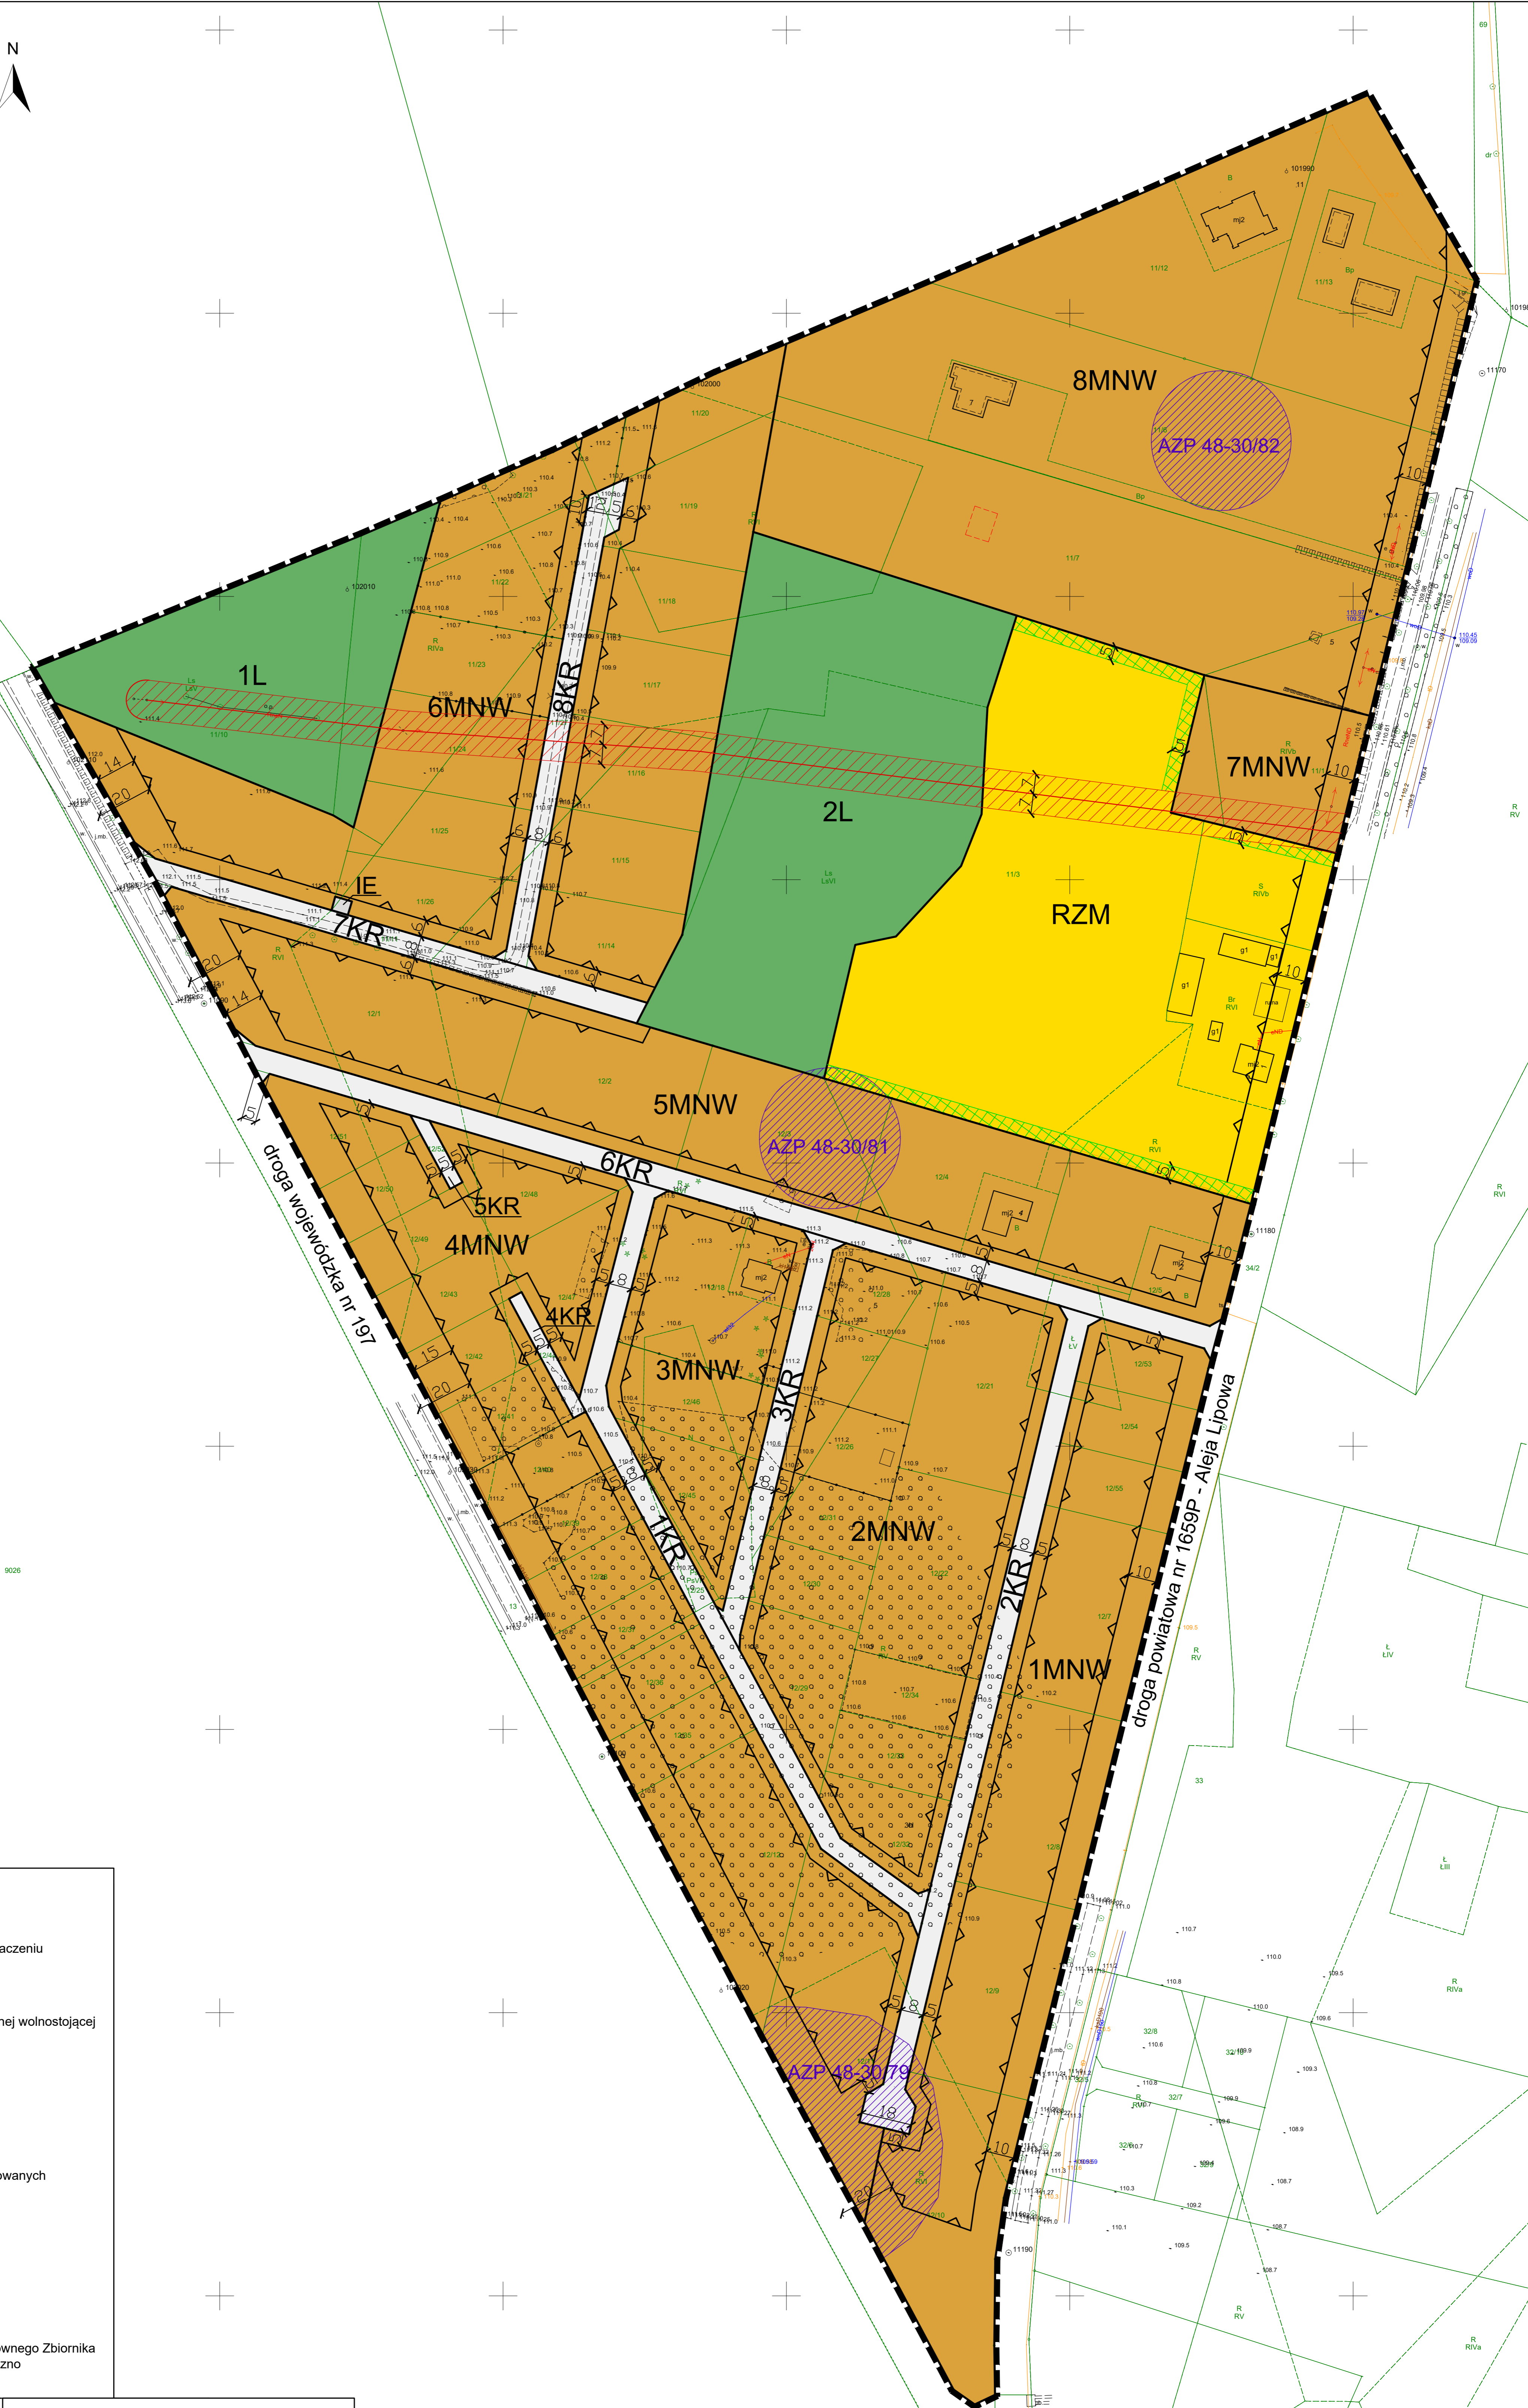

- Oznaczenia**
- Granica obszaru objętego planem
 - Linie rozgraniczające tereny o różnym przeznaczeniu lub różnych zasadach zagospodarowania
 - Nieprzekraczalne linie zabudowy
 - Tereny zabudowy mieszkaniowej jednorodzinnej wolnostojącej
 - Teren zabudowy zagrodowej
 - Tereny lasów
 - Teren elektroenergetyki
 - Tereny komunikacji drogowej wewnętrznej
 - Strefy ochrony konserwatorskiej zewidencjonowanych stanowisk archeologicznych ujętych w gminnej ewidencji zabytków
 - Pasy zieleni izolacyjnej
- Oznaczenia elementów informacyjnych**
- Linia elektroenergetyczna średniego napięcia wraz z pasem technologicznym
- Cały obszar objęty planem położony jest w granicach Głównego Zbiornika Wód Podziemnych nr 143 Subzbiornik Inowrocław - Gniezno

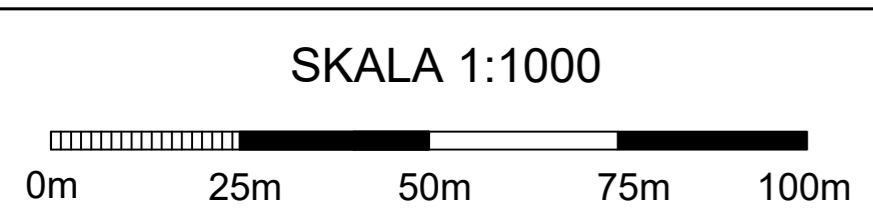

Układ współrzędnych PL2000(6)
 Mapa zasadnicza została wydana na podstawie licencji numer GK.6642.1.1295.2022_3028_CL1 z dnia 02.12.2022 r. przez Starostę Wągrowieckiego